C12-4,48 m
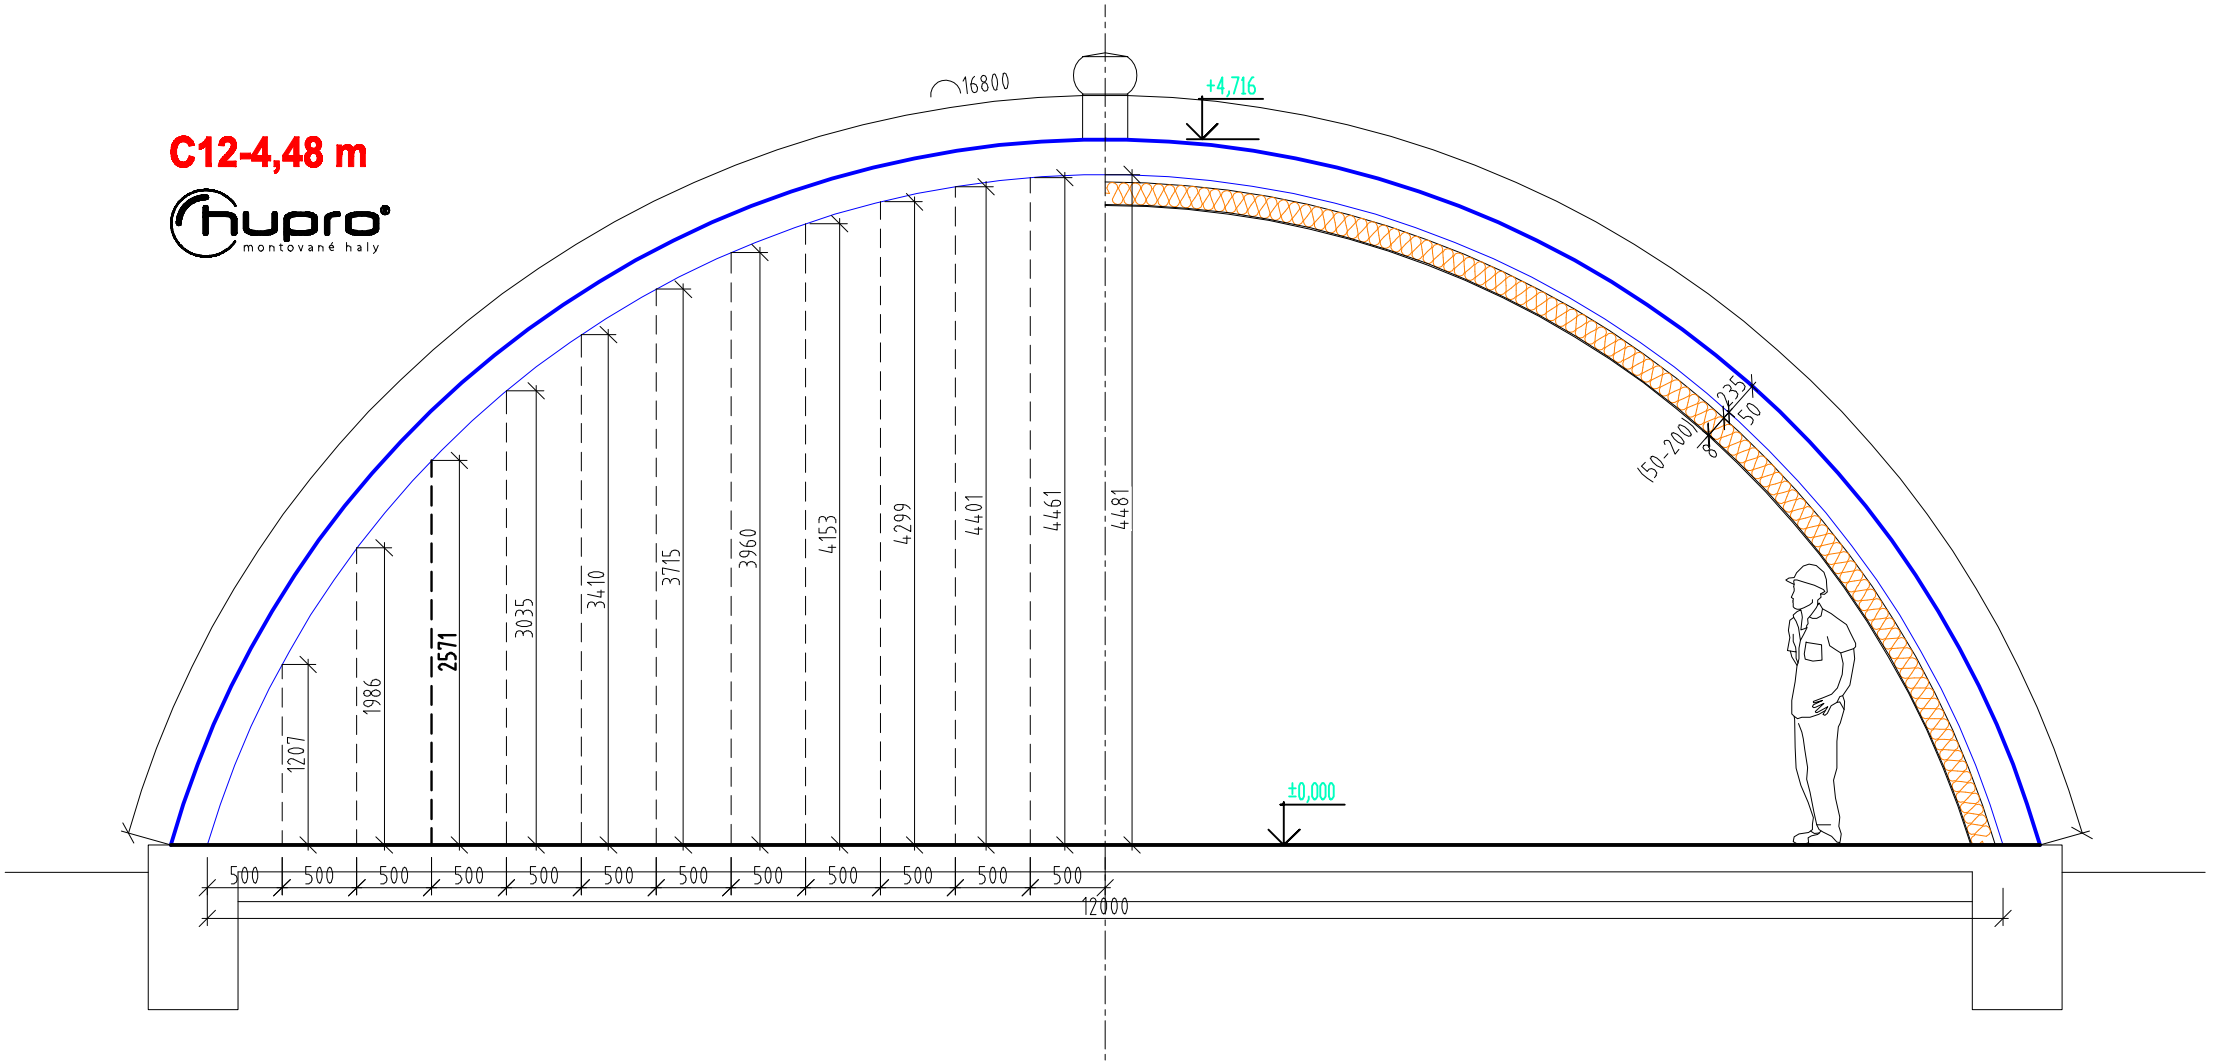
hupro montované haly