C18-8,49 m
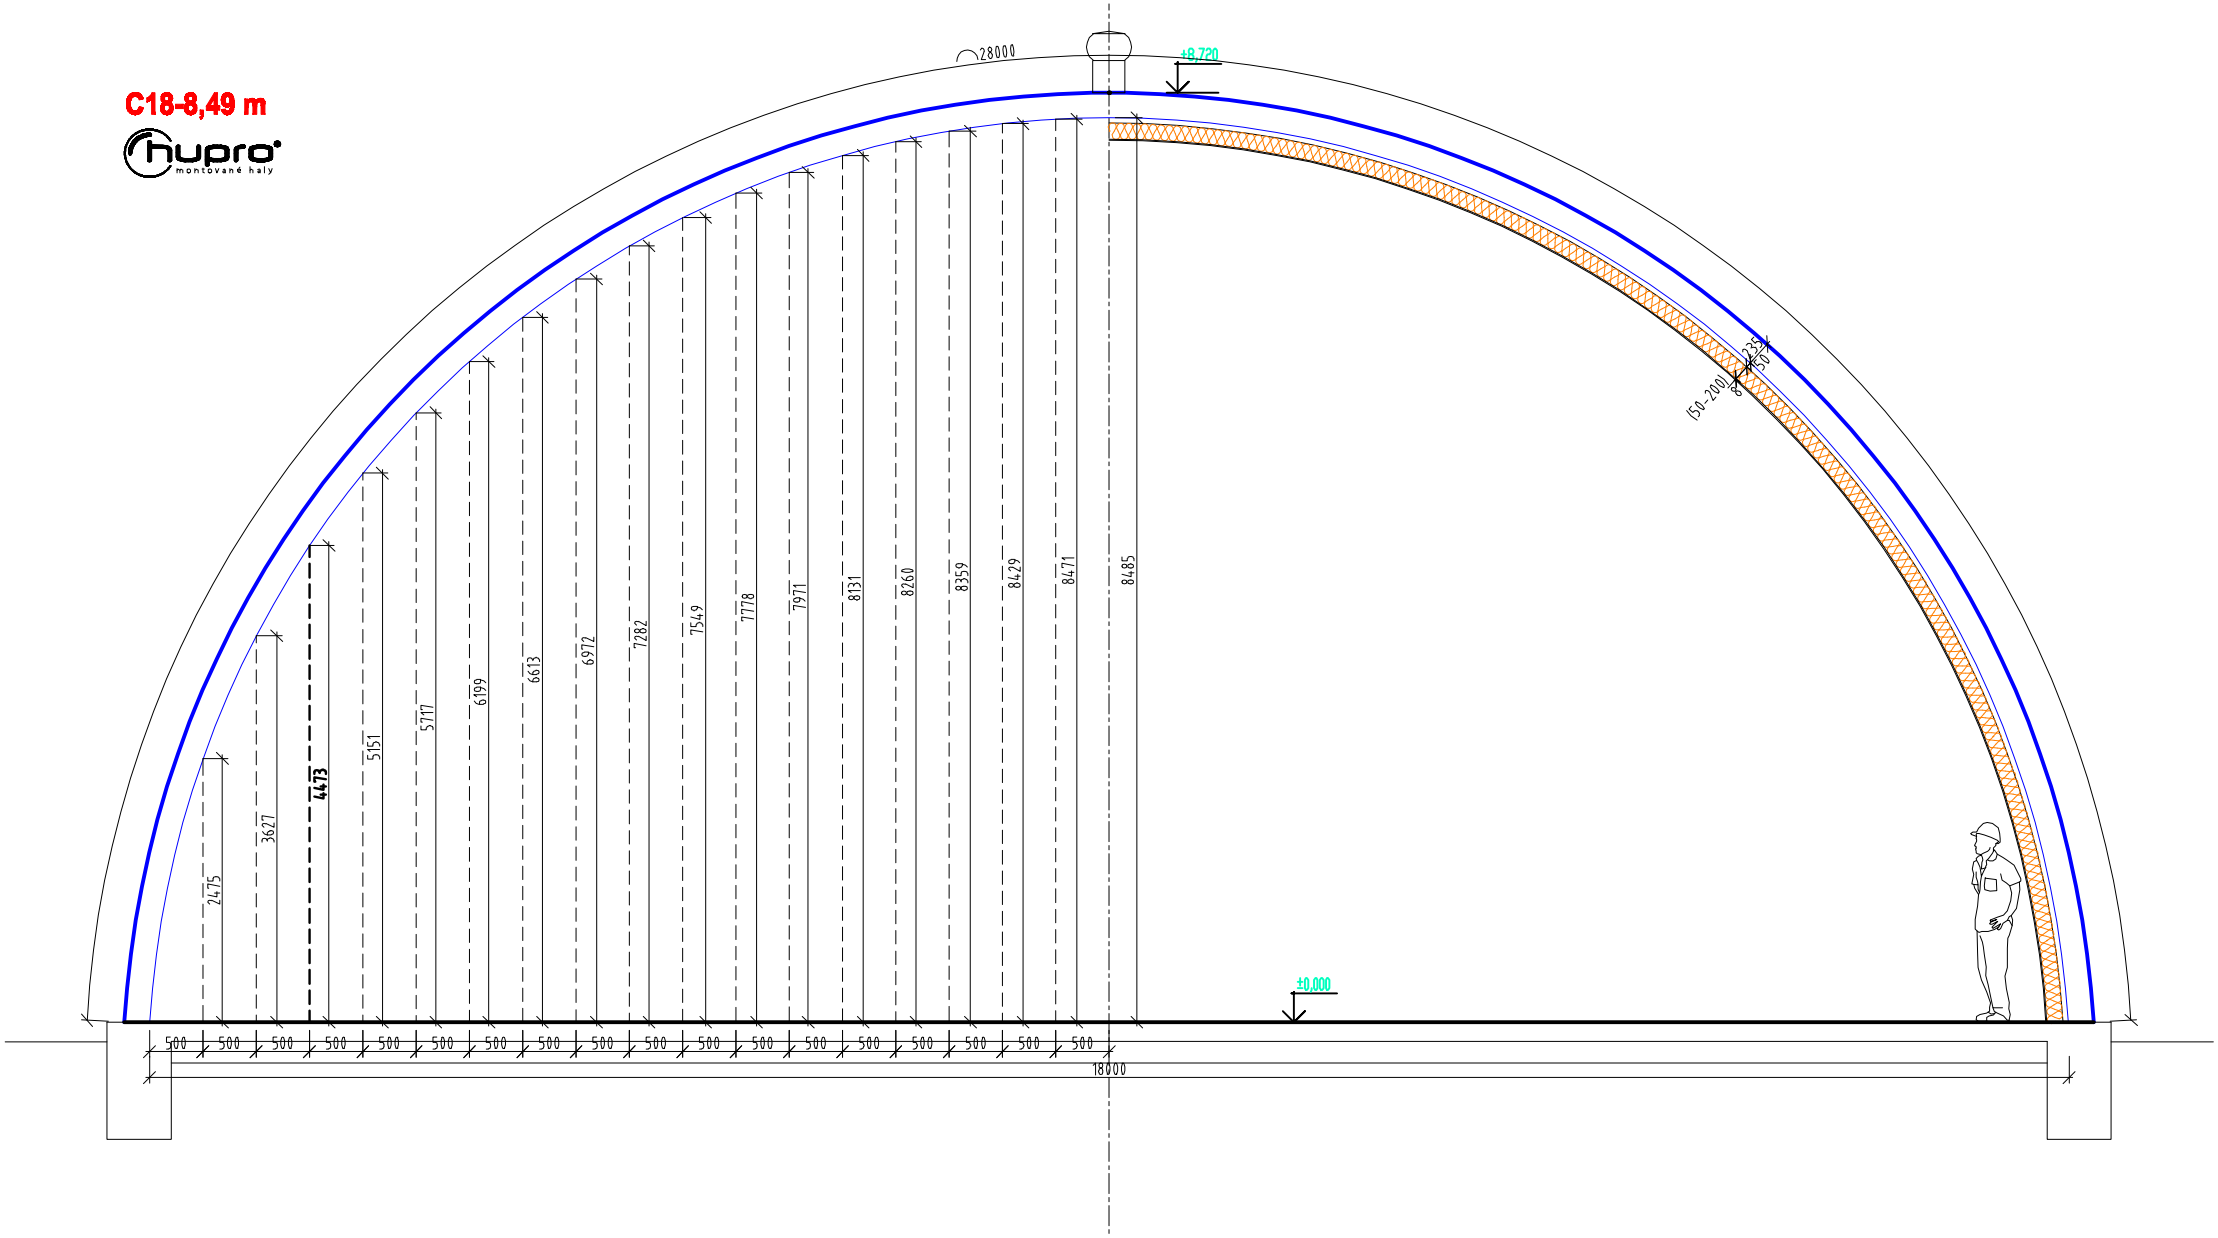
hupro montované haly