C21-8,97 m
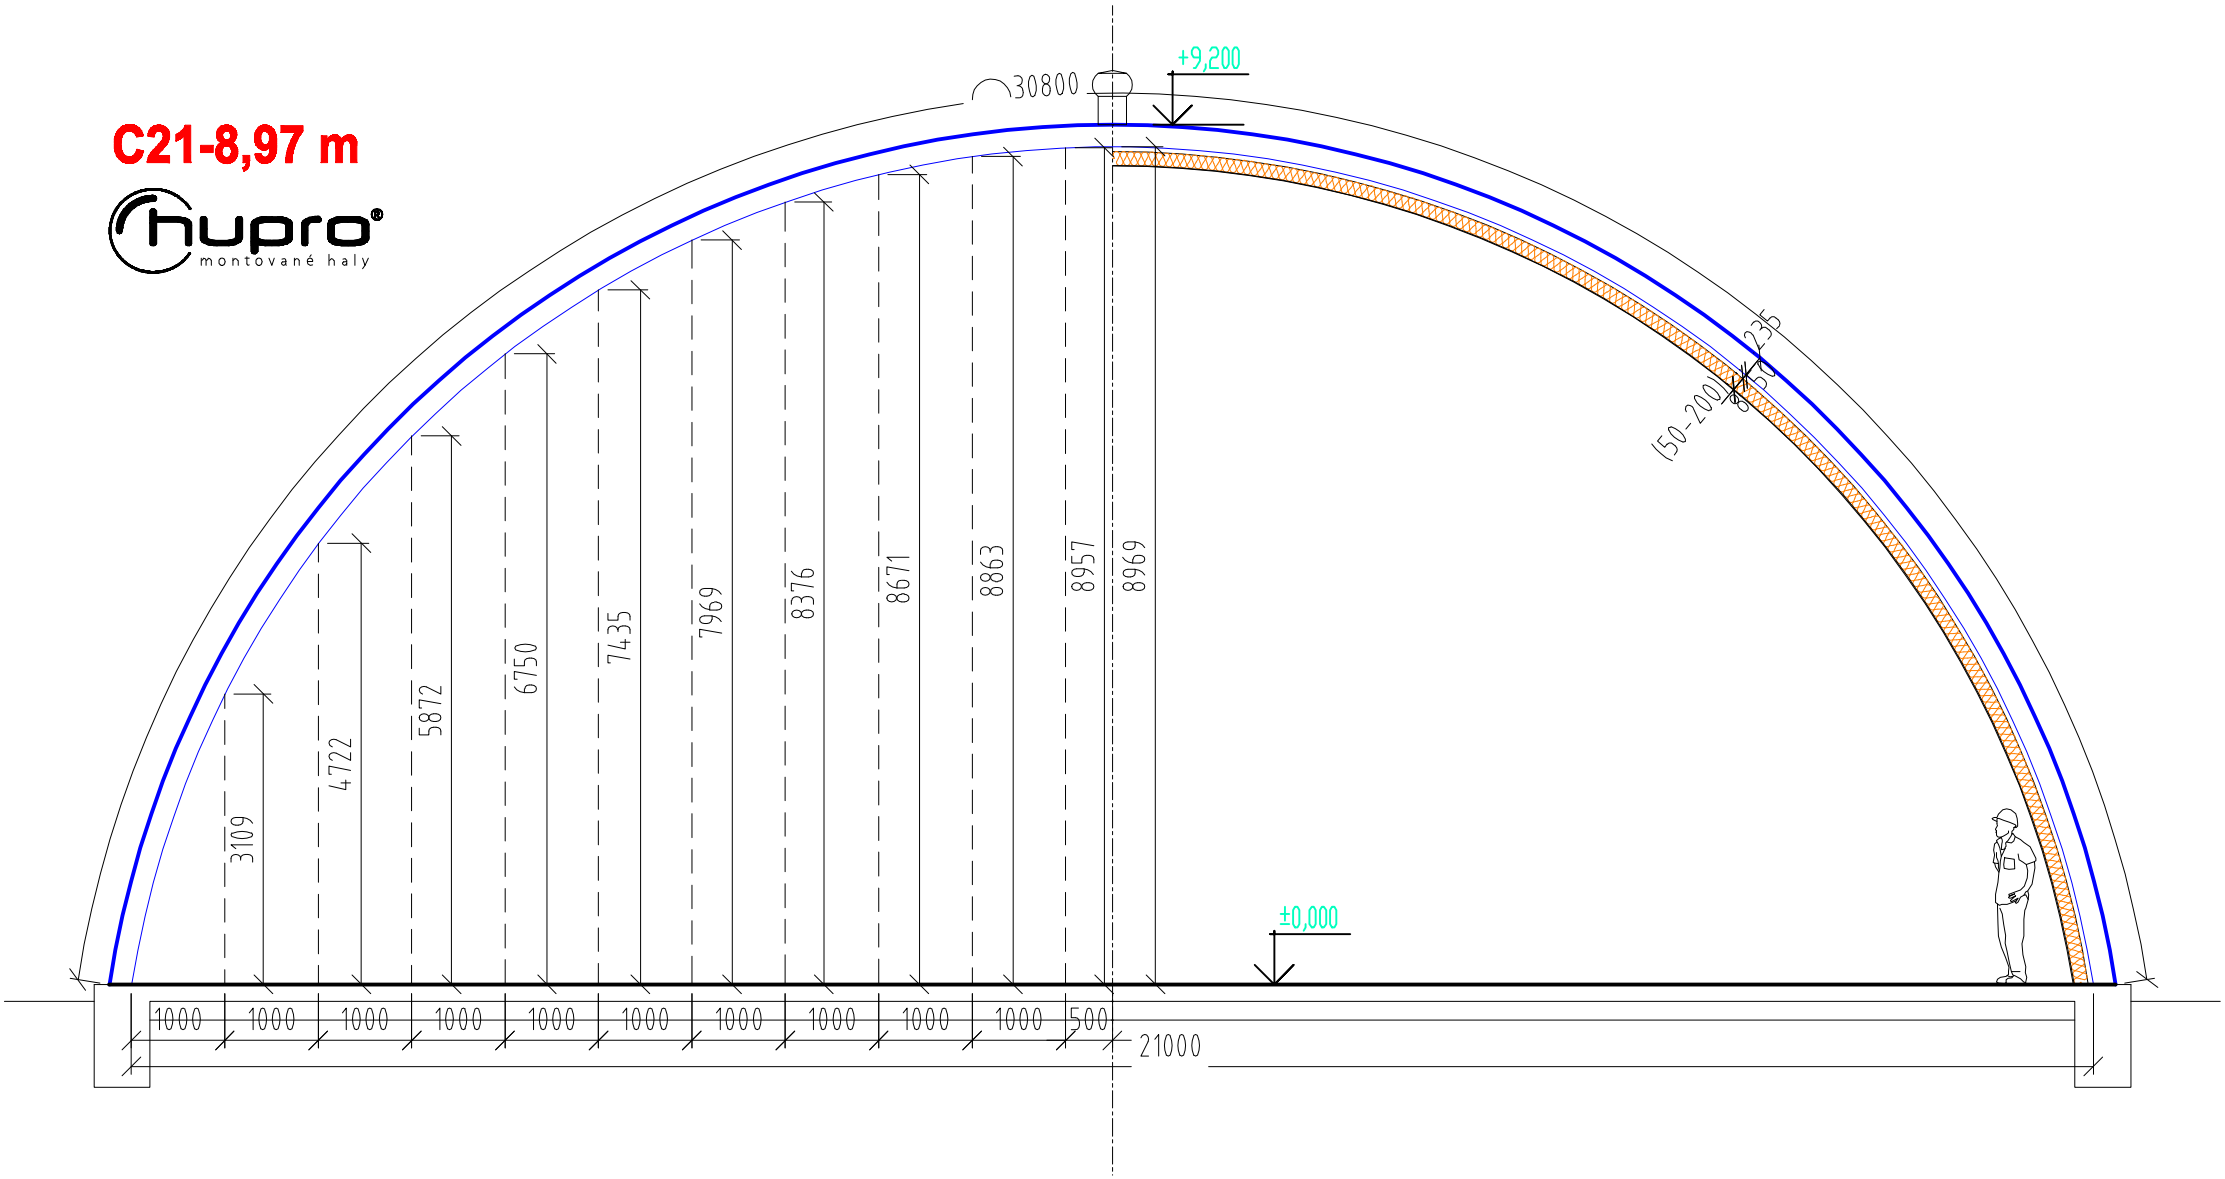
hupro montované haly